

GENEL NOTLAR:

1. TUM ÖLÇÜLER MM DİR.
2. TUM KOORDİNATLAR METRE ÇINSİNDİR.
3. TUM NOTLAR METRE ÇINSİNDİR. +100.000 KOTLU DENİZ SEVİYESİNE GÖRE +0.00 KOTUNU İFADE ETMEKTEDİR.
4. GRID KOORDİNATLARI RİHM-2 / İSKELE-5 SİSTEMİNDİR.
5. M. H. ÇUKURMA VE İLETLER KOORDİNATLARI PETİM LİMANI SİSTEM KOORDİNATLARINI İFADE EDER.

REFERANS ÇİZİMLER:

ÇİZİM NO:	AÇIKLAMA
253.ADC.3501 REV.0	JETTY-5 PLOT PLANI
253.ADC.3501 REV.0	JETTY-2-3 PLOT PLANI


BIRAKMA KANCASI KAPASİTELERİ

RIHTIM - 2					
Numara	SWL (Ton)	Numara	SWL (Ton)	Numara	SWL (Ton)
1A	75	5A (M)	75	8B (M)	75
1B	75	5B (M)	75	9A	60
2A (M)	75	6A (M)	75	9B	60
2B (M)	75	6B (M)	75	10A (M)	75
3A (M)	75	7A	60	10B (M)	75
3B (M)	75	7B	60		
4A	60	8A (M)	75		

İSKELE - 5					
Numara	SWL (Ton)	Numara	SWL (Ton)	Numara	SWL (Ton)
1A	100	4A	100	7B	60
1B	100	4B	100	8A	100
1C	100	5A	100	8B	100
2A	100	5B	100	8C	100
2B	100	6A	60		
3A	100	6B	60		
3B	100	7A	60		

LEJANT:

SEMBOL	AÇIKLAMA	SEMBOL	AÇIKLAMA
	USTURMAĞA		YANGIN & GAZ SİRENİ
	BIRAKMA KANCASI		GAZ DEDektÖRÜ
	YANGIN İMAR TELEFONU		GAZ FLAŞÖRÜ
	KATÖRÜN KORUMAMA BUTONU		YANGIN ALARM BUTONU
	HYDRANTIN DRENAJI		TESİS DEDektÖRÜ
	İT		YANGIN FLAŞÖRÜ
	İT		LEL DEDektÖRÜ
	ARMA SİSTEM (MEGA FON)		YANGIN DOLABI
	RÜZGAR ÇORABI		HORTUM SAKLAMA DOLABI
	380 VOLT ELEKTRİK PRİZLERİ		GUVENLIK DUSU VE GAZ YIKAMA
	220 / 380 VOLT ELEKTRİK PRİZLERİ		SU MONİTÖRÜ
	HİDRANT		KÖPÜK MONİTÖRÜ
	KÖPÜK HİDRANT		BAGLANTI KUTUSU
	SPRENGÖR SİSTEM		ENERJİ MERKEZİ
	CAN SİMİDİ		YANGIN TOPU
	KOTLAR		TEL ÇİT
	İLK YARDIM DOLABI		ACIL KAÇIŞ YOLU
	ACIL KAPAMA BUTONU		ACIL TOPLANMA ALANI
	KİMYASAL DÖKÜNTÜ KİTİ		YANGIN DÖKÜNTÜ KİTİ
	İŞ GÜVENLİĞİ BİLGİLENDİRME PANOSU		KONSANTRASYON KÖPÜK

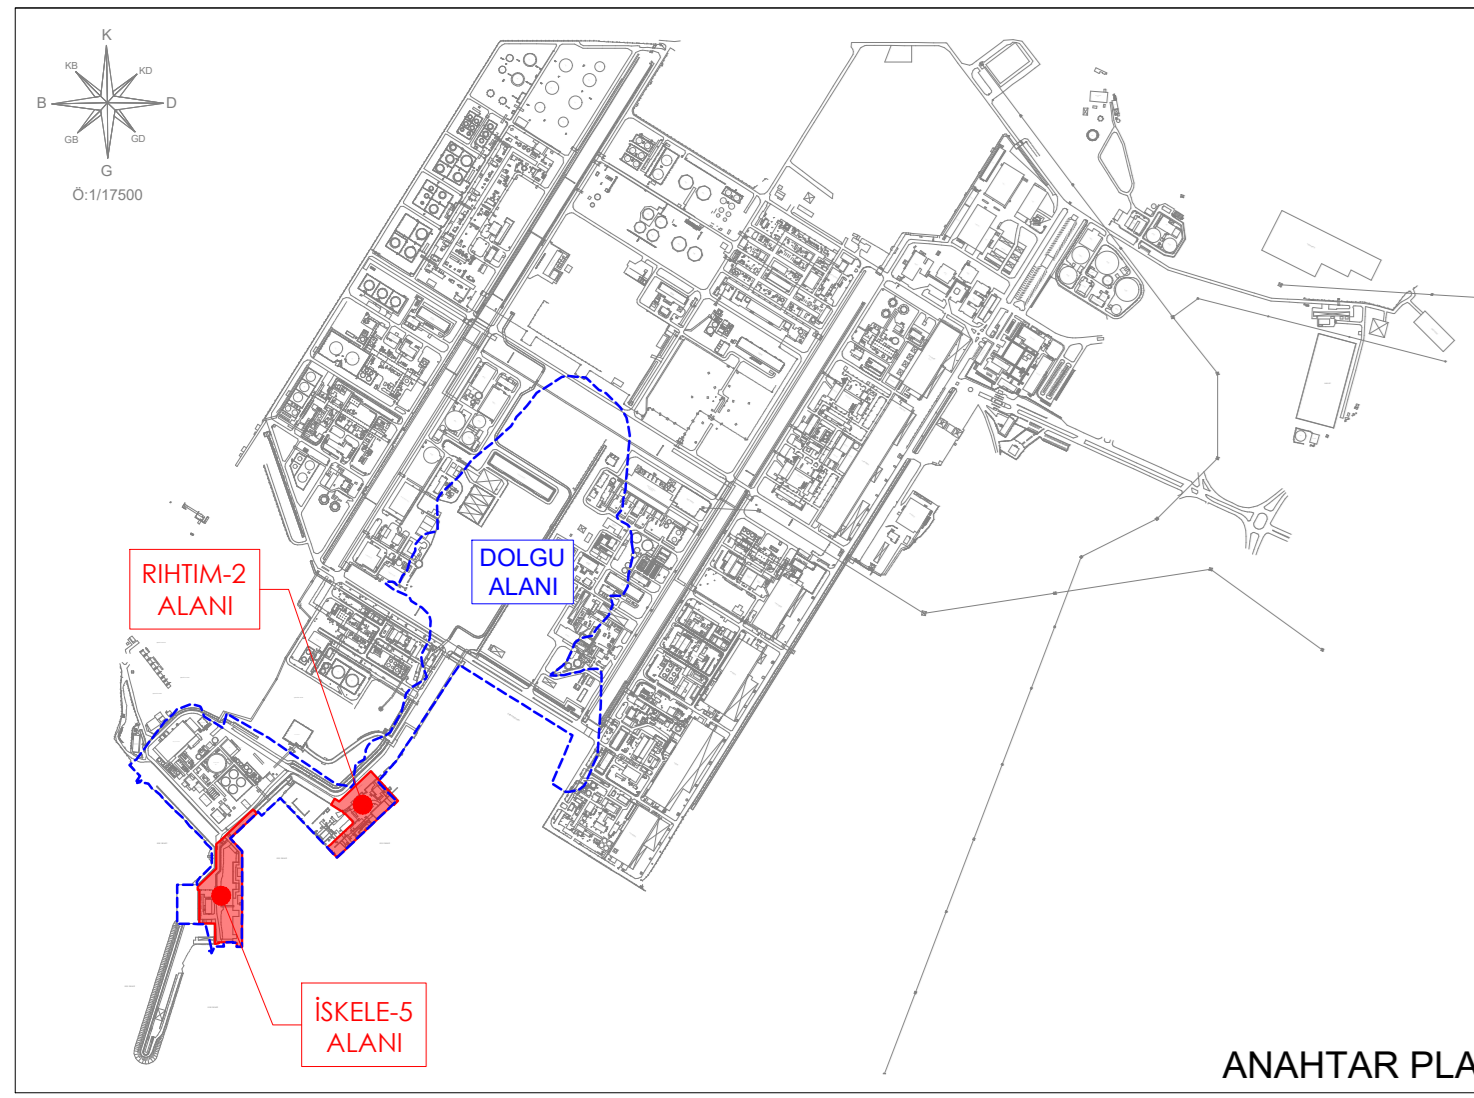

0 14.11.2022 PETİM LİMANI (RIHTIM 2 / İSKELE 5) GENEL YERLEŞİM VE YANGIN PLANI

REV. TARİH AÇIKLAMA

REVİZYONLAR

PETKİM PETROKİMYA HOLDİNG A.Ş.

PETKİM LİMANI (RIHTIM 2 / İSKELE 5) GENEL YERLEŞİM VE YANGIN PLANI

MÜELLİF ONAYLARI:

MİMARİ	ADI - SOYADI	UNVANI	ADRES	BAG. BUL. V.D.	İMZA
STATİK					
MEKANİK	ÖZGÜR KAYGIBİZ	MAKİNA MÜHENDİSİ	BAĞIŞLIYI 403. SK. ACIYATI İŞHANI NO:3470 MURATPAZARI ANTALYA	ANTALYA MÜHÜR NO: 099332056	
ELEKTRİK					
PAFTA NO:	001		ÖLÇEK:	REVİZYON:	0

