GENEL NOTLAR:

1. TÜM ÖLÇÜLER MM DIR.
2. TÜM KOORDINATLAR METRE CİNSİNDEDİR.
3. TÜM KOTLAR METRE CİNSİNDEDİR. +100.000 KOTU, DENIZ SEVIYESINE GÖRE ±0.000 KOTUNU İFADE ETMEKTEDIR.
4. GRID KOORDINATLARI ITRF96 - 3° SISTEMDEDIR.
5. VI. N OLARAK VERILEN KOORDINATLAR PETKIM LOKAL SISTEMI KOORDINATLARINI IFADE EDER.

LEJANT (RIHTIM-3 İÇİN)

SEMBOL	AÇIKLAMA	SEMBOL	AÇIKLAMA
	USTURMAÇA		ELEKTRIK VERICISI
	100 TON SWL ÇIFT HIZLI AÇILAN BIRAKMA KANCASI		AÇIL ÇAĞRI BUTONU
	100 TON SWL ÇIFT HIZLI AÇILAN BIRAKMA KANCASI		YANGIN ALARMI FLAŞÖRÜ (KIRMIZI)
	YARDIM BITAYONU (ZEMIN KOTUNDA)		YANICI GAZ ALARMI FLAŞÖRÜ (MAVI)
	YARDIM BITAYONU (YÜKSEK KOTLARDA)		ZEHIRLI GAZ ALARMI FLAŞÖRÜ (SARI)
	GÜVENLIK DUŞU VE GÖZ YIKAMA		GÜVENLIK DUŞU FLAŞÖRÜ VE UYARI SETI
	YANGIN SU HIDRANTI		HC GAZ DEDEKTÖRÜ, AÇIK YOL TIPI (VERICI)
	KÖPÜKLÜ SU HIDRANTI		HC GAZ DEDEKTÖRÜ, AÇIK YOL TIPI (ALICI)
	SABIT YANGIN MONITÖRÜ		HC GAZ YANICI DEDEKTÖRÜ
	KÖPÜK MONITÖRÜ		YANICI GAZ DEDEKTÖRÜ (HIDROKARBON & ASETIK ASIT)
	HORTUM SARLAMA DOLABI		ALEV DEDEKTÖRÜ (IR TIPI)
	HORTUM MAKARASI		KÖM ZEHIRLI GAZ DEDEKTÖRÜ
	PIT		BENZEN ZEHIRLI GAZ DEDEKTÖRÜ
	KATCIOK KORUMA KUTUSU		AON ZEHIRLI GAZ DEDEKTÖRÜ
	EAŞIMABILIR YANGIN SÖNDÜRME TÜPÜ		AMONYAK ZEHIRLI GAZ DEDEKTÖRÜ
	ACIL KAPATMA BUTONU (ESD)		YANGIN & GAZ ÇOK TONLU SIREN

LEJANT (İSKELE-5 İÇİN)

SEMBOL	AÇIKLAMA	SEMBOL	AÇIKLAMA
	USTURMAÇA		YANGIN & GAZ SIRENI
	BIRAKMA KANCASI		GAZ DEDEKTÖRÜ
	YANGIN İHBAR TELEFONU		GAZ FLAŞÖRÜ
	KATCIOK KORUMA KUTUSU		YANGIN ALARMI BUTONU
	AYDINLATMA DIREĞI		TÖKSÜR DEDEKTÖRÜ
	PIT		YANGIN FLAŞÖRÜ
	PIT		LEL DEDEKTÖRÜ
	ANONS SISTEMI (MEGAFON)		YANGIN DOLABI
	RÜZGÂR ÇORAP		HORTUM SARLAMA DOLABI
	380 VOLT ELEKTRIK PRIZLERI		GÜVENLIK DUŞU VE GÖZ YIKAMA
	220 / 380 VOLT ELEKTRIK PRIZLERI		SU MONITÖRÜ
	HIDRANT		KÖPÜK MONITÖRÜ
	KÖPÜK HIDRANT		ENERJI MERKEZI
	ILK YARDIM DOLABI		YANGIN TÜPÜ
	ACIL KAPATMA BUTONU		KONSANTRE KÖPÜK

LEJANT (İSKELE-5 & RIHTIM-3 İÇİN)

SEMBOL	AÇIKLAMA	SEMBOL	AÇIKLAMA
	YANGIN SÖNDÜRME SISTEMI & SPRINKLER SISTEMI		BAĞLANTI KUTUSU
	KOTLAR		KIMYASAL DÖKÜNTÜ KITI
	CAN SIMIDI		YAĞ DÖKÜNTÜ KITI
	İŞ GÜVENLIĞI İSLOGLENDIRME PANOSU		

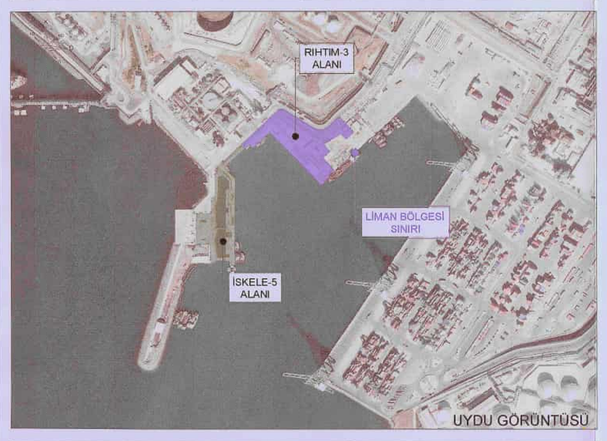

UYDU GÖRÜNTÜSÜ

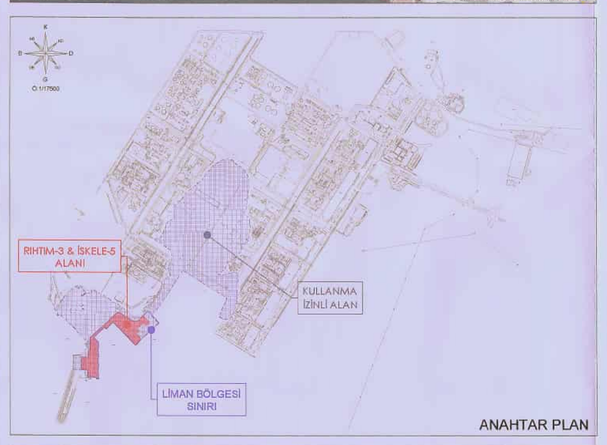

ANAHTAR PLAN

REV.	TARIH	AÇIKLAMA
0	10.02.2025	PETKIM LIMANI (RIHTIM-3 & İSKELE-5) YANGIN PLANI

REVIZYONLAR

PETKİM PETROKİMYA HOLDİNG A.Ş

PETKİM LİMANI (RIHTIM-3 VE İSKELE-5) YANGIN PLANI

MÜELLİF ONAYLARI:

	ADI - SOYADI	ÜNVANI	ADRES	BAĞ. BUL. V.D.	İMZA
MIMARİ					
STATİK					
MEKANİK	ÖZGÜR KAYGUSUZ	MAKINA MÜHENDISI	BALBEY MH. 403 SK. AÇIZNIT İŞHANI NO:24/15 MURATPAŞA-ANTALYA	ANTALYA KURUMLAR 8930232058	
ELEKTRİK					

PAFTA NO:	ÖLÇEK:	REVIZYON:
001	1:500	0

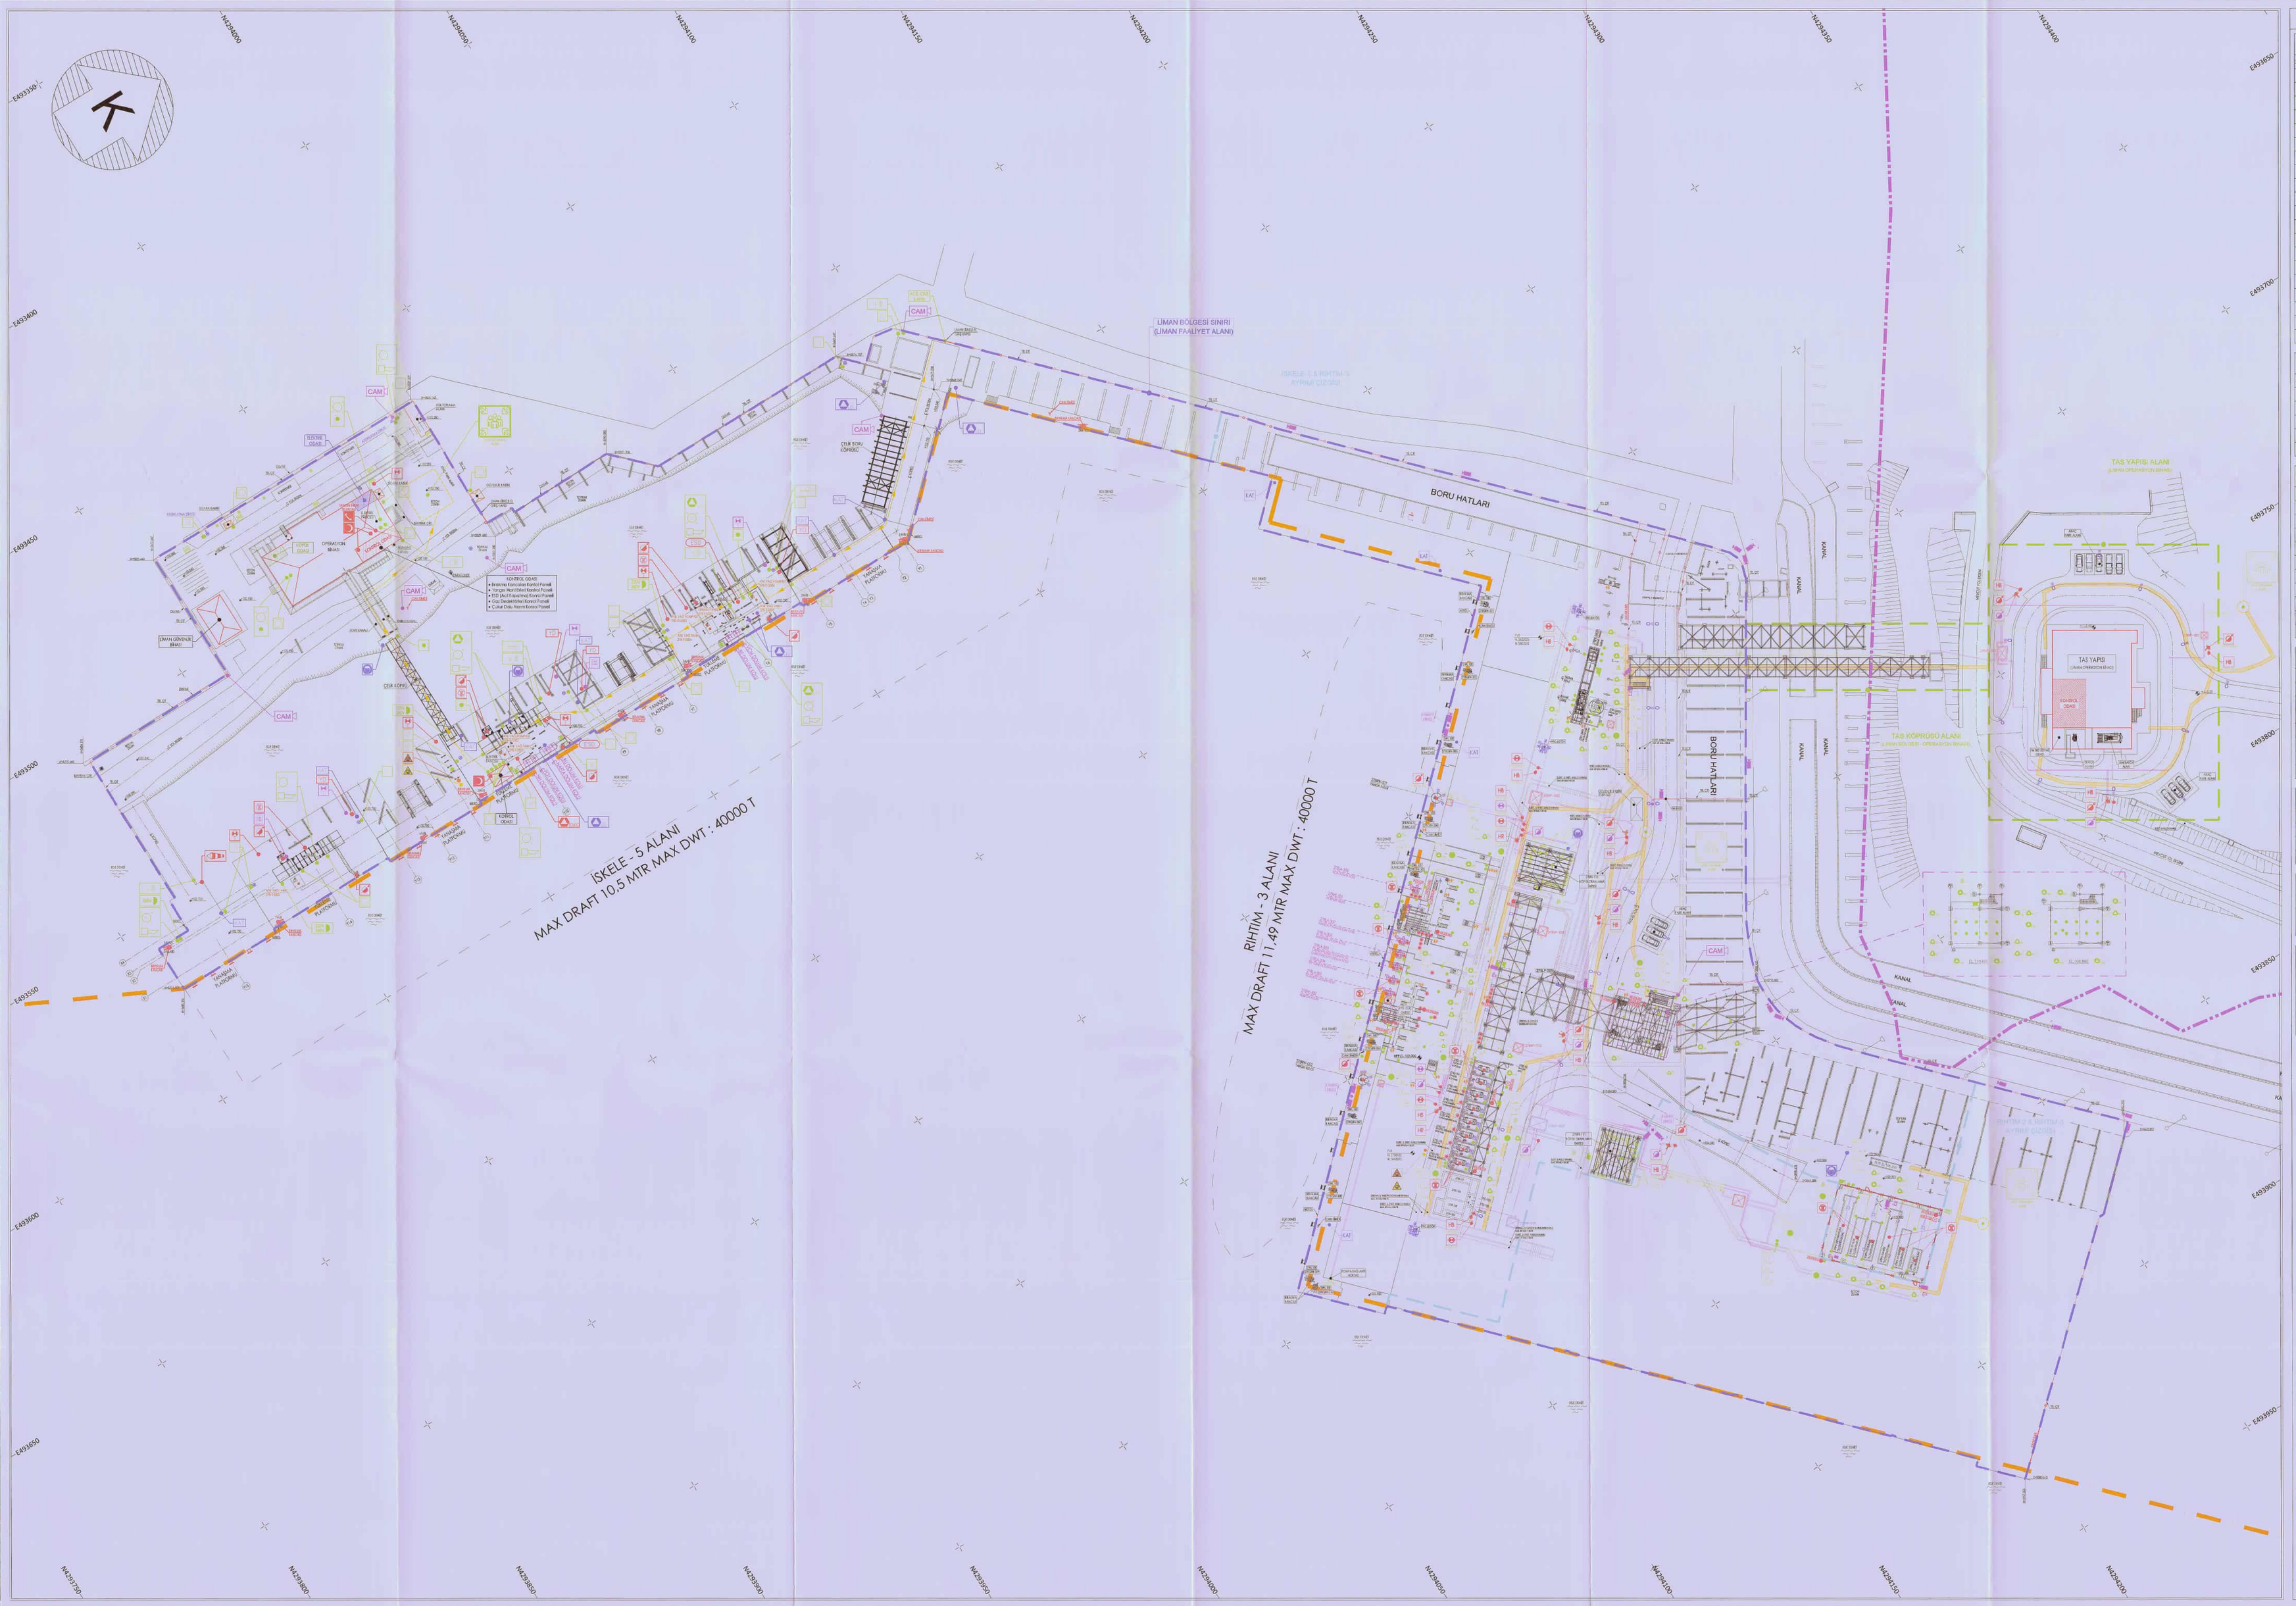
K
LIMAN BÖLGESI SINIRI
(LIMAN FAALIYET ALANI)
BORU HATLARI
İSKELE - 5 ALANI
MAX.DRAFT 10,5 MTR MAX.DWT : 40000 T
RIHTIM - 3 ALANI
MAX.DRAFT 11,49 MTR MAX.DWT : 40000 T
TAŞ YAPISI ALANI
TAŞ YAPISI
TAŞ KÖPRÜSÜ ALANI
KANAL
CAM
KONTROL ODASI
Ex Motor PROOF Panel
Ex Motor PROOF Panel
Ex Motor PROOF Panel